









Lichtplan De Spiegel

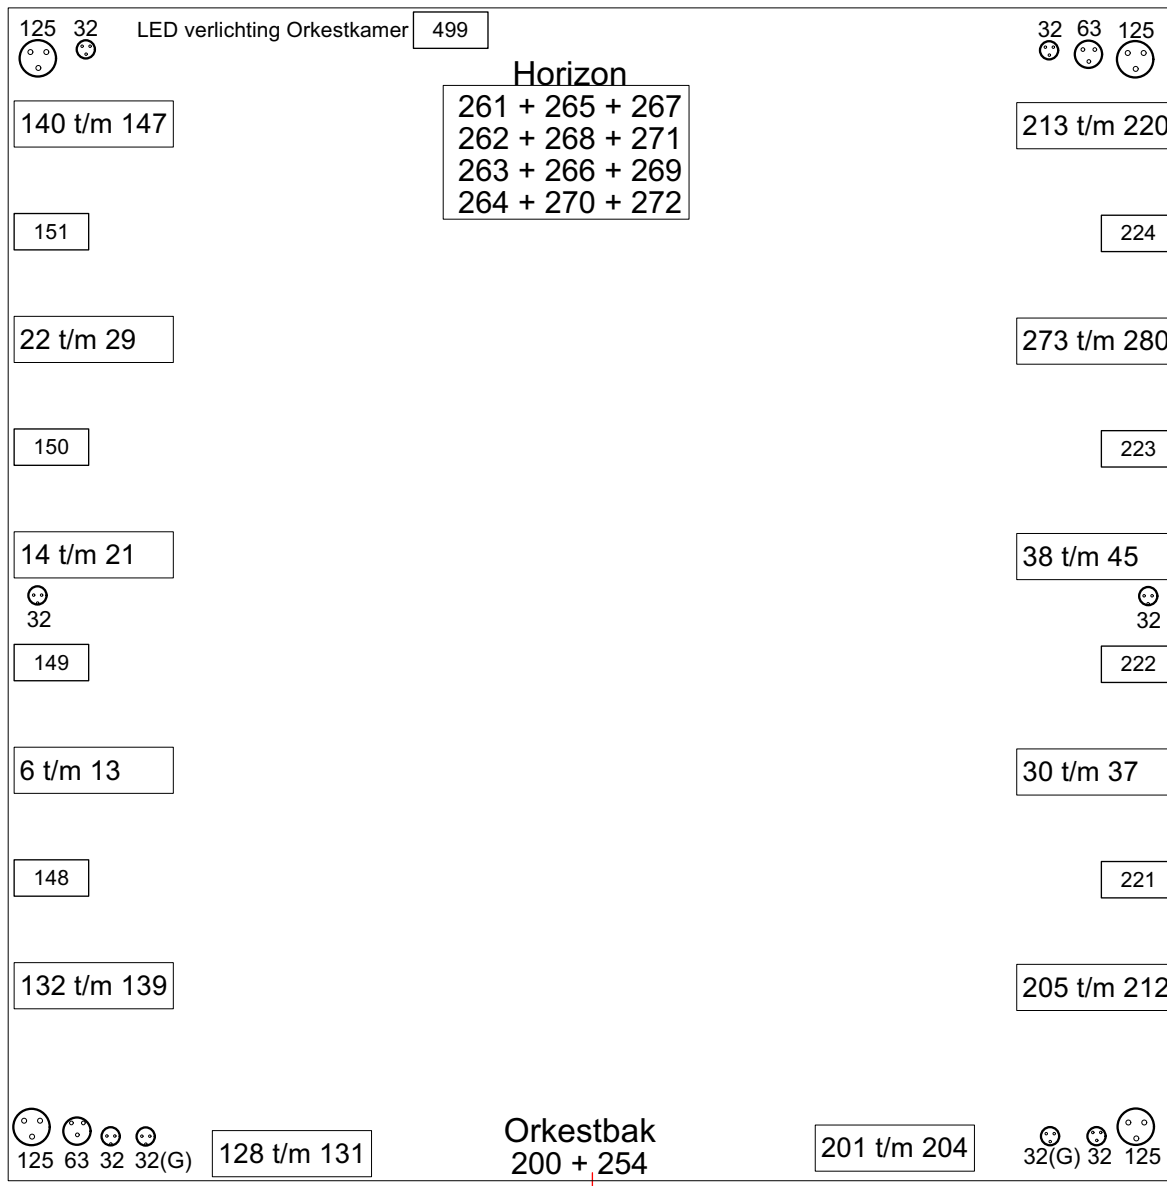


238
237

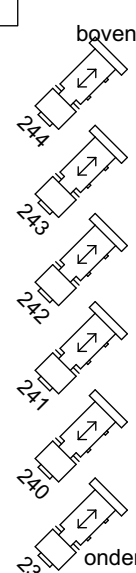

247
246
245

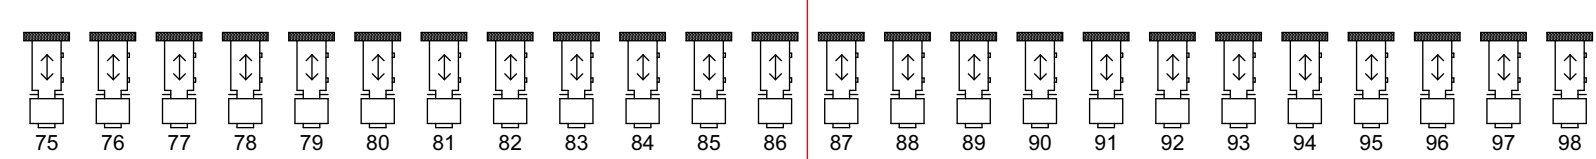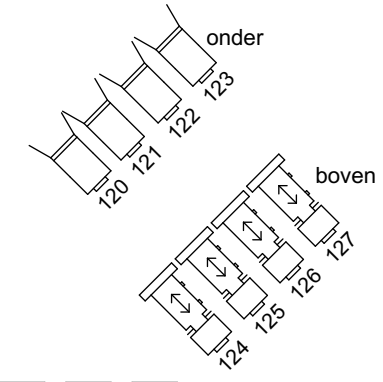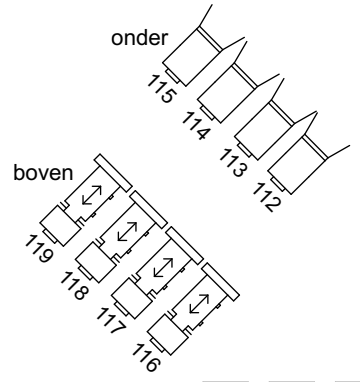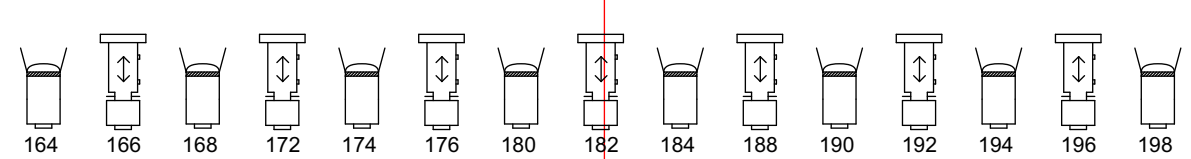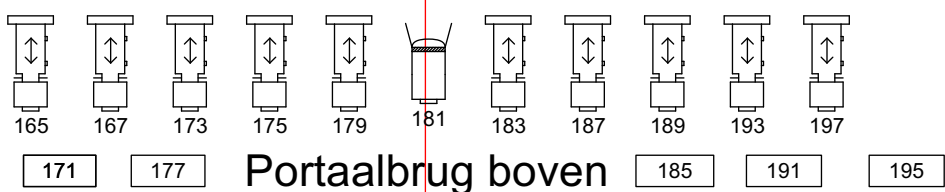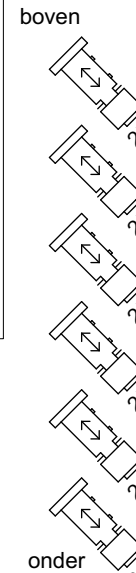

1e balkonrand 105 t/m 111

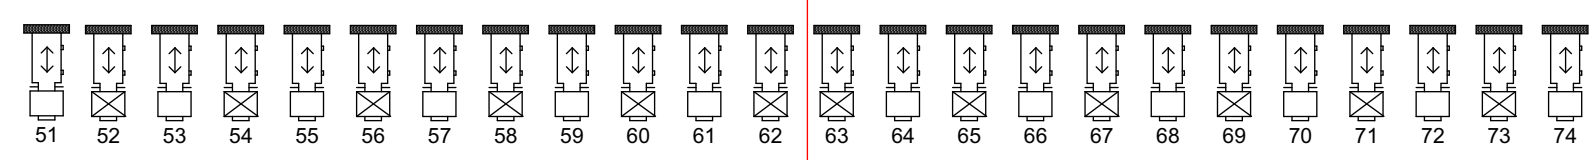

2e balkonrand 99 t/m 104

Zaallicht 1 t/m 5

Doeklicht 507 t/m 512 (RGBWAUV)

Werklicht zaal 299

