


# Plattegrond podium Papenstraattheater

Achterkant

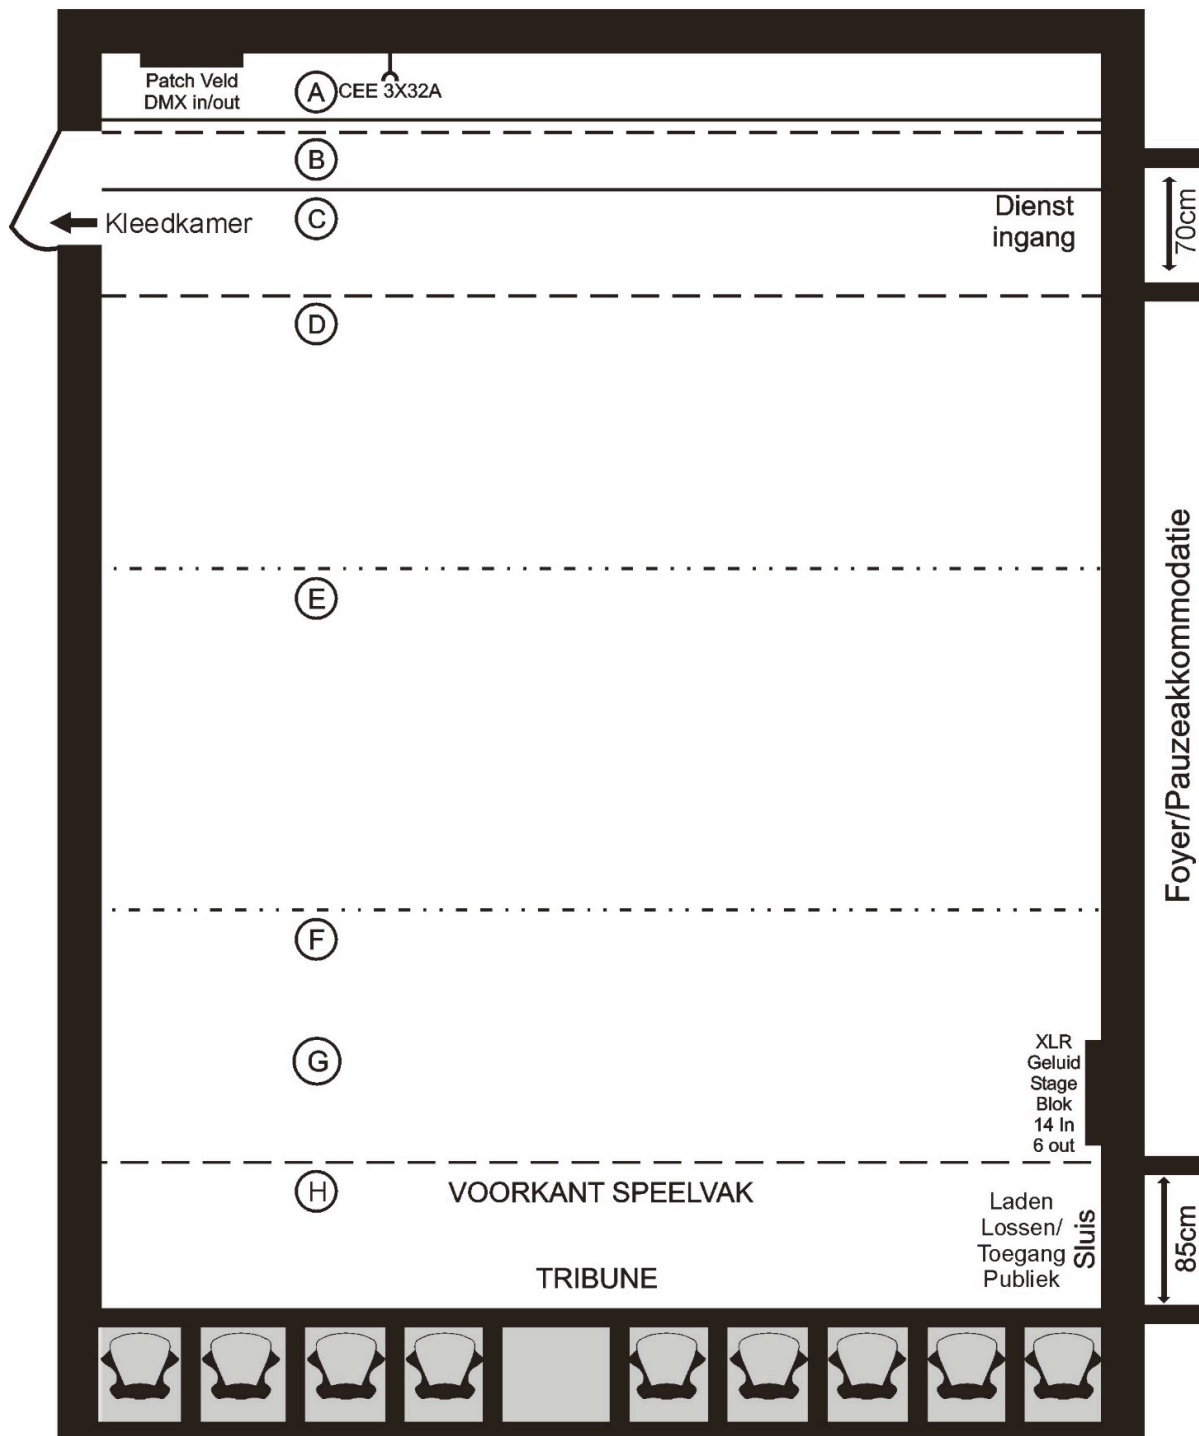

A: horizon op rail

B: fond op rail: openen en sluiten op rechts

C: pijp (beschikbaar voor zwart gaas)

D: tussendoek op rail: openen en sluiten op rechts

E+ F: pootjes max. 130 cm uit zijmuur

C/D/E/F: verrolbaar tussen A & G

**Speeldiepte max. 550 cm (A-H)**

**Speelbreedte 550 cm** (afstopping max. geopend)

Hoogte plaatselijk min. 350 cm onder houtenbalken (in lengte richting speelvlak)

Pijpen tbv ophangen licht en decor: (13 stuks, in lengterichting) gemonteerd tussen houten balken, op ca 375 mm hoogte. Boven publiek 5 pijpen in de breedte. Pijpen Ø 58mm, belastbaar max. 50kg/m.

Tussen G en H is het plafond plaatselijk verlaagd (ca 325cm) en speelbreedte kleiner (ca 340cm)