RENVOOI

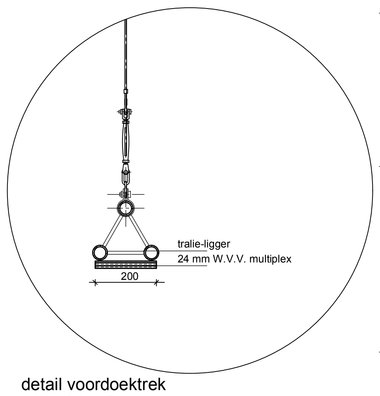

detail voordoektrek
schaal 1 a 5

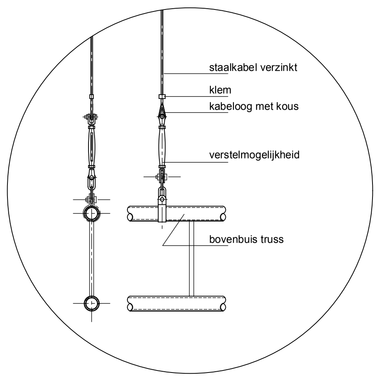

detail ophanging trussen
schaal 1 a 5

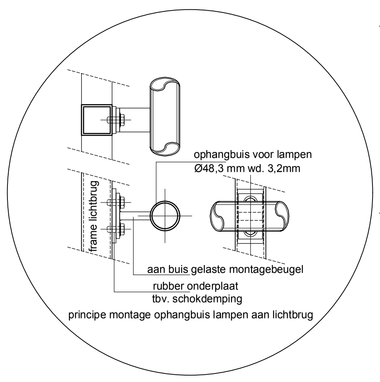

detail ophangbuis lichtbrug
schaal 1 a 5

manteau-toren: draaibare knieregel
schaal 1 a 20

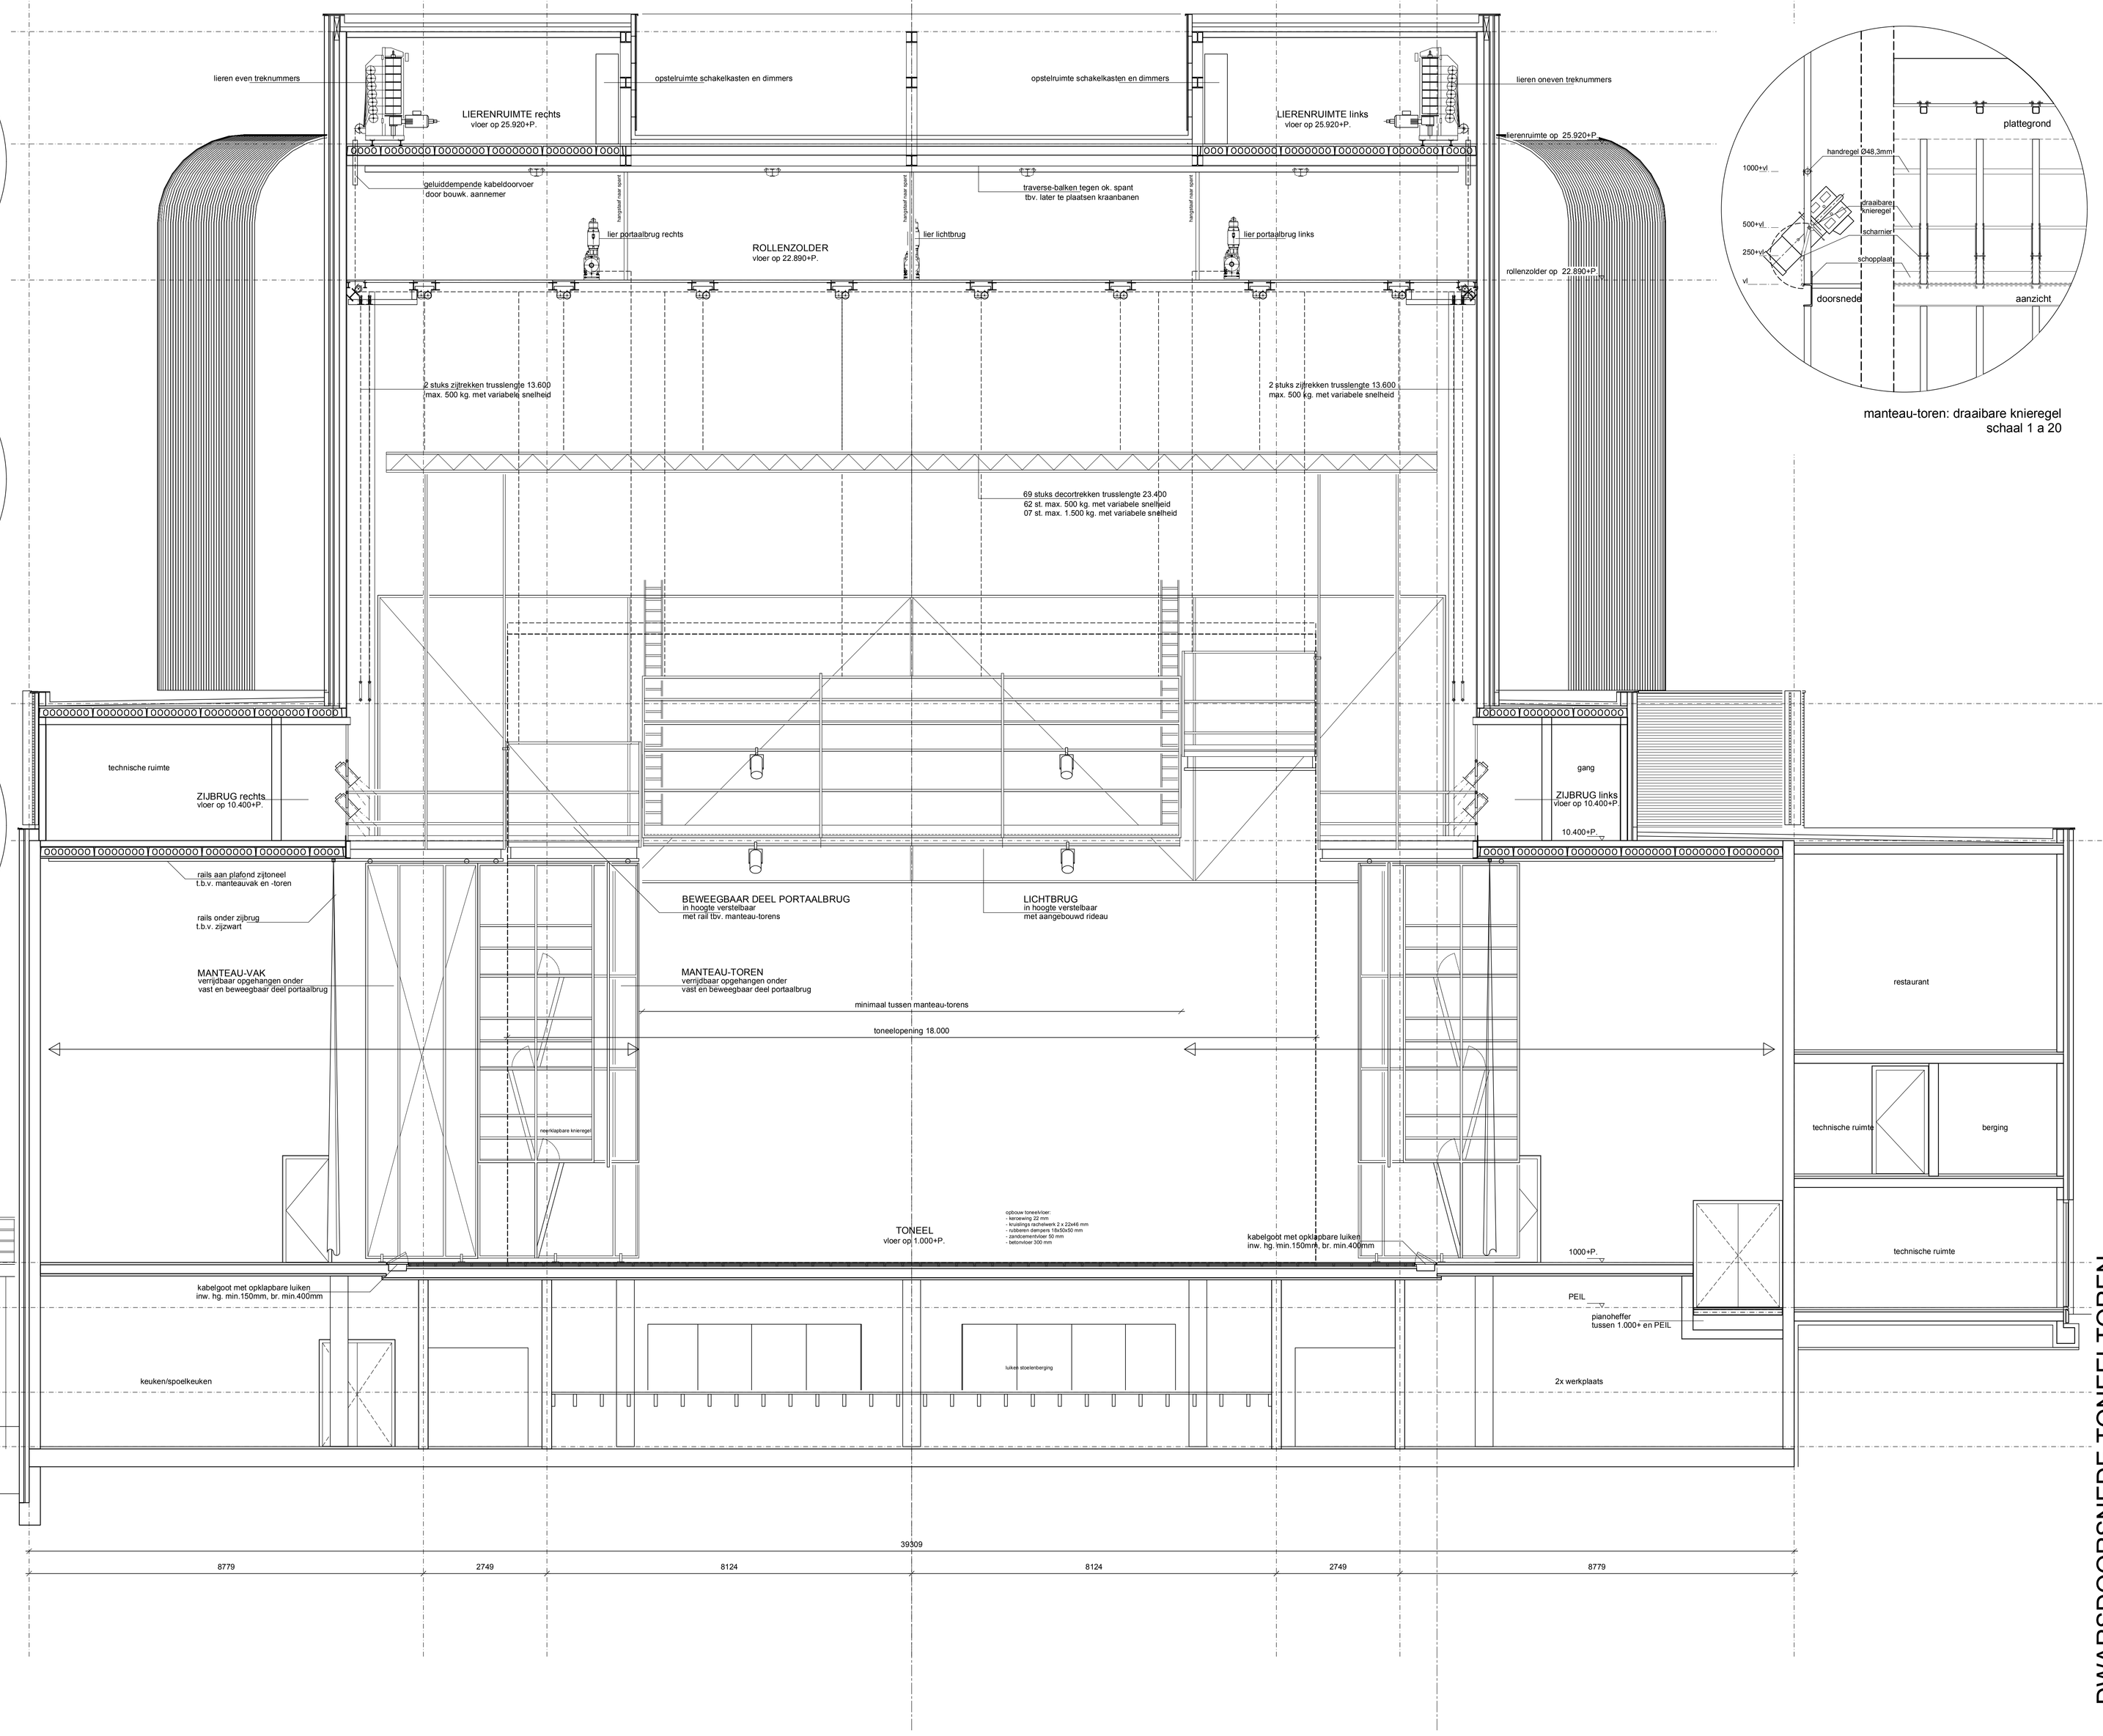

DWARSDOORSNEDE TONEELTOREN

Herengracht 160
1016 BP Amsterdam
t +31(0)20-627 2248
f +31(0)20-620 0296
e info@theateradvies.nl

t a
h d
e v
a i
t e
e s
r

OPDRACHTGEVER
gemeente Zwolle

WERK
nieuwbouw grote zaalaccomodatie
te Zwolle

ONDERWERP
bestektekening
TT-installatie

dwarsdoorsnede toneeltoren

SCHAAL
1 a 50

GETEKEND
EH+

DATUM
05-03-2004

AFMETING
A0

GEWIJZIGD
-

WERKNUMMER
0113

BLADNUMMER
307