


principe zaalbruggen

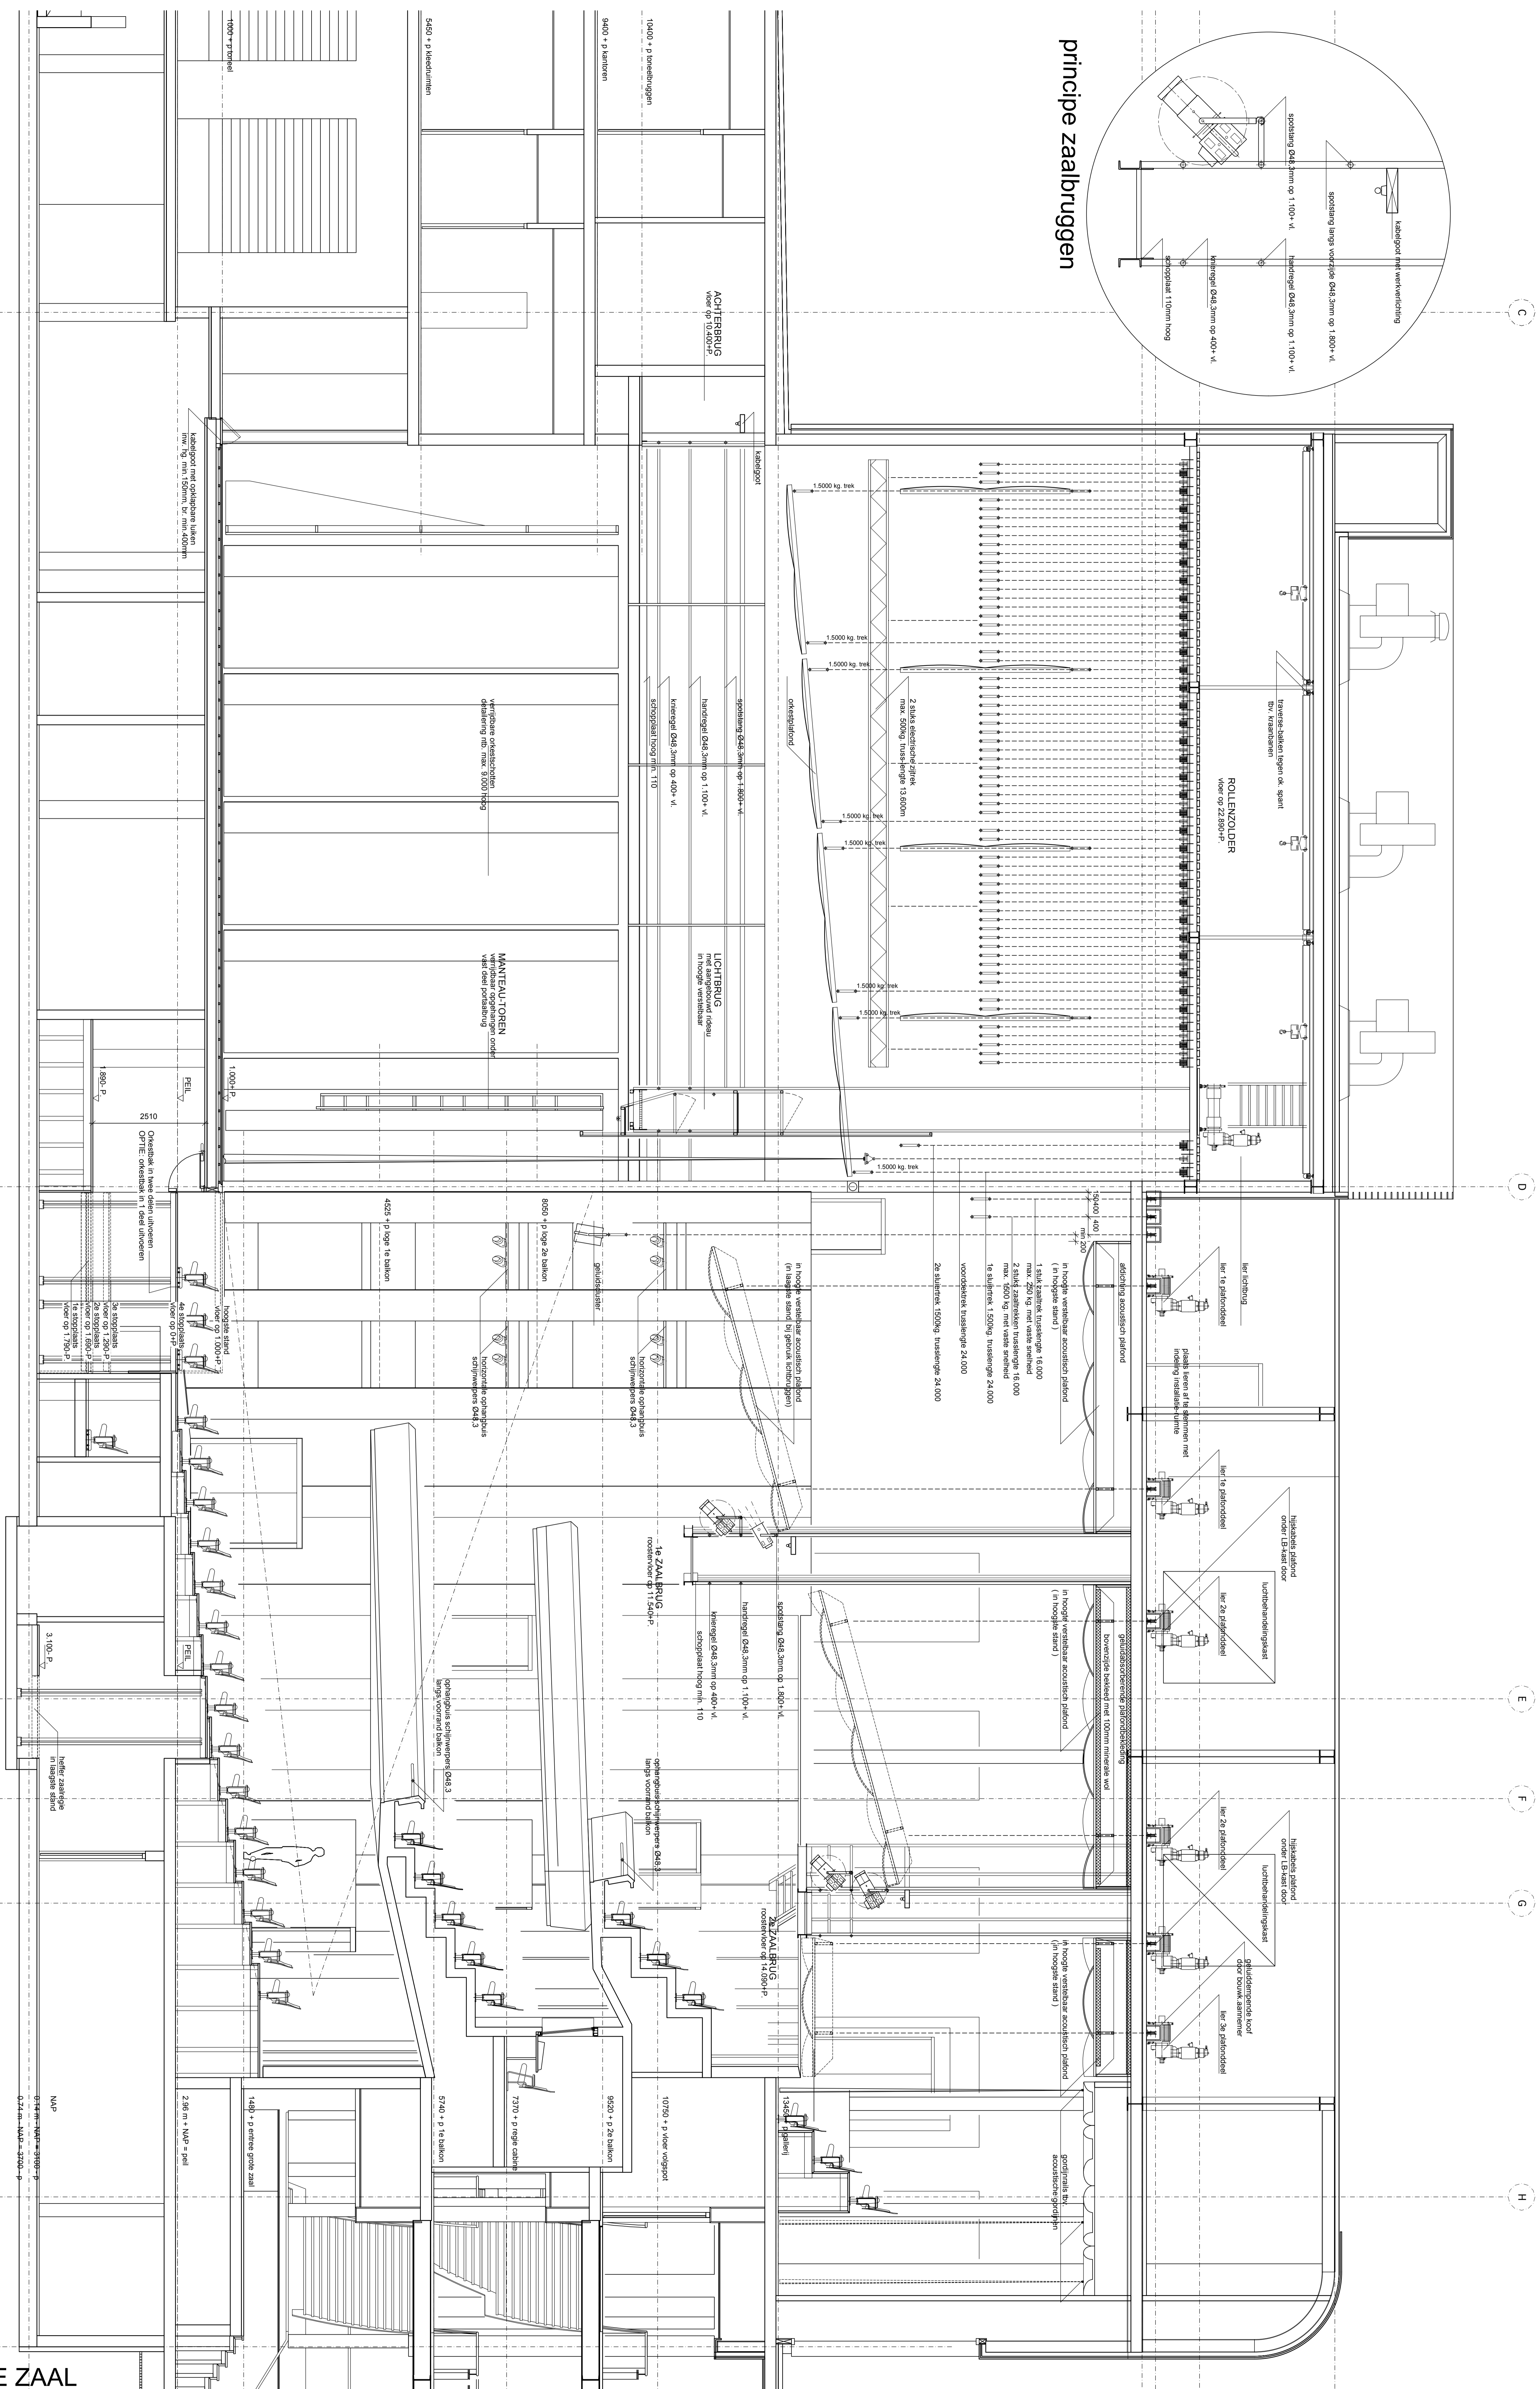

LANGSDOORSNEDE ZAAL

OPDRACHTGEVER
 gemeente Zwolle
 nieuwbouw grote zaalcompleet
 te Zwolle

WISK
 ontwerper
 bestaatskoning
 T1, rivierlaan
 langsdooersnede zaal

SOONK
 1 a 50
 EH+
 05-03-2004
 A0

DETFEKED
 WERKLEIDER

DAVUW
 AANLEVER

GRUNDIGD
 WERKLEIDER

BANKNUMMER
 0113

306

1 a
h d
g v
g d
g s
f e

Heerengracht 100
 1016 BP Amsterdam
 t +31(0)20 627 2248
 f +31(0)20 620 0285
 e info@renvol.nl